

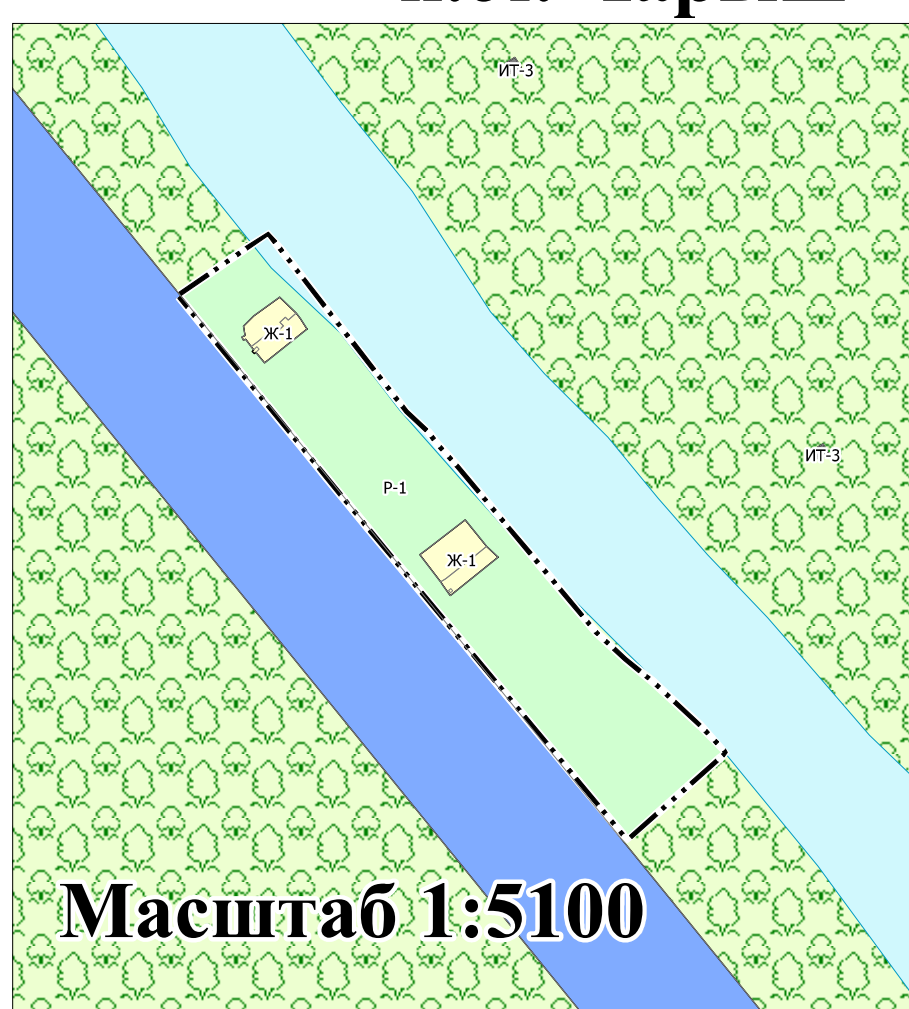



п.ст. Чарыш

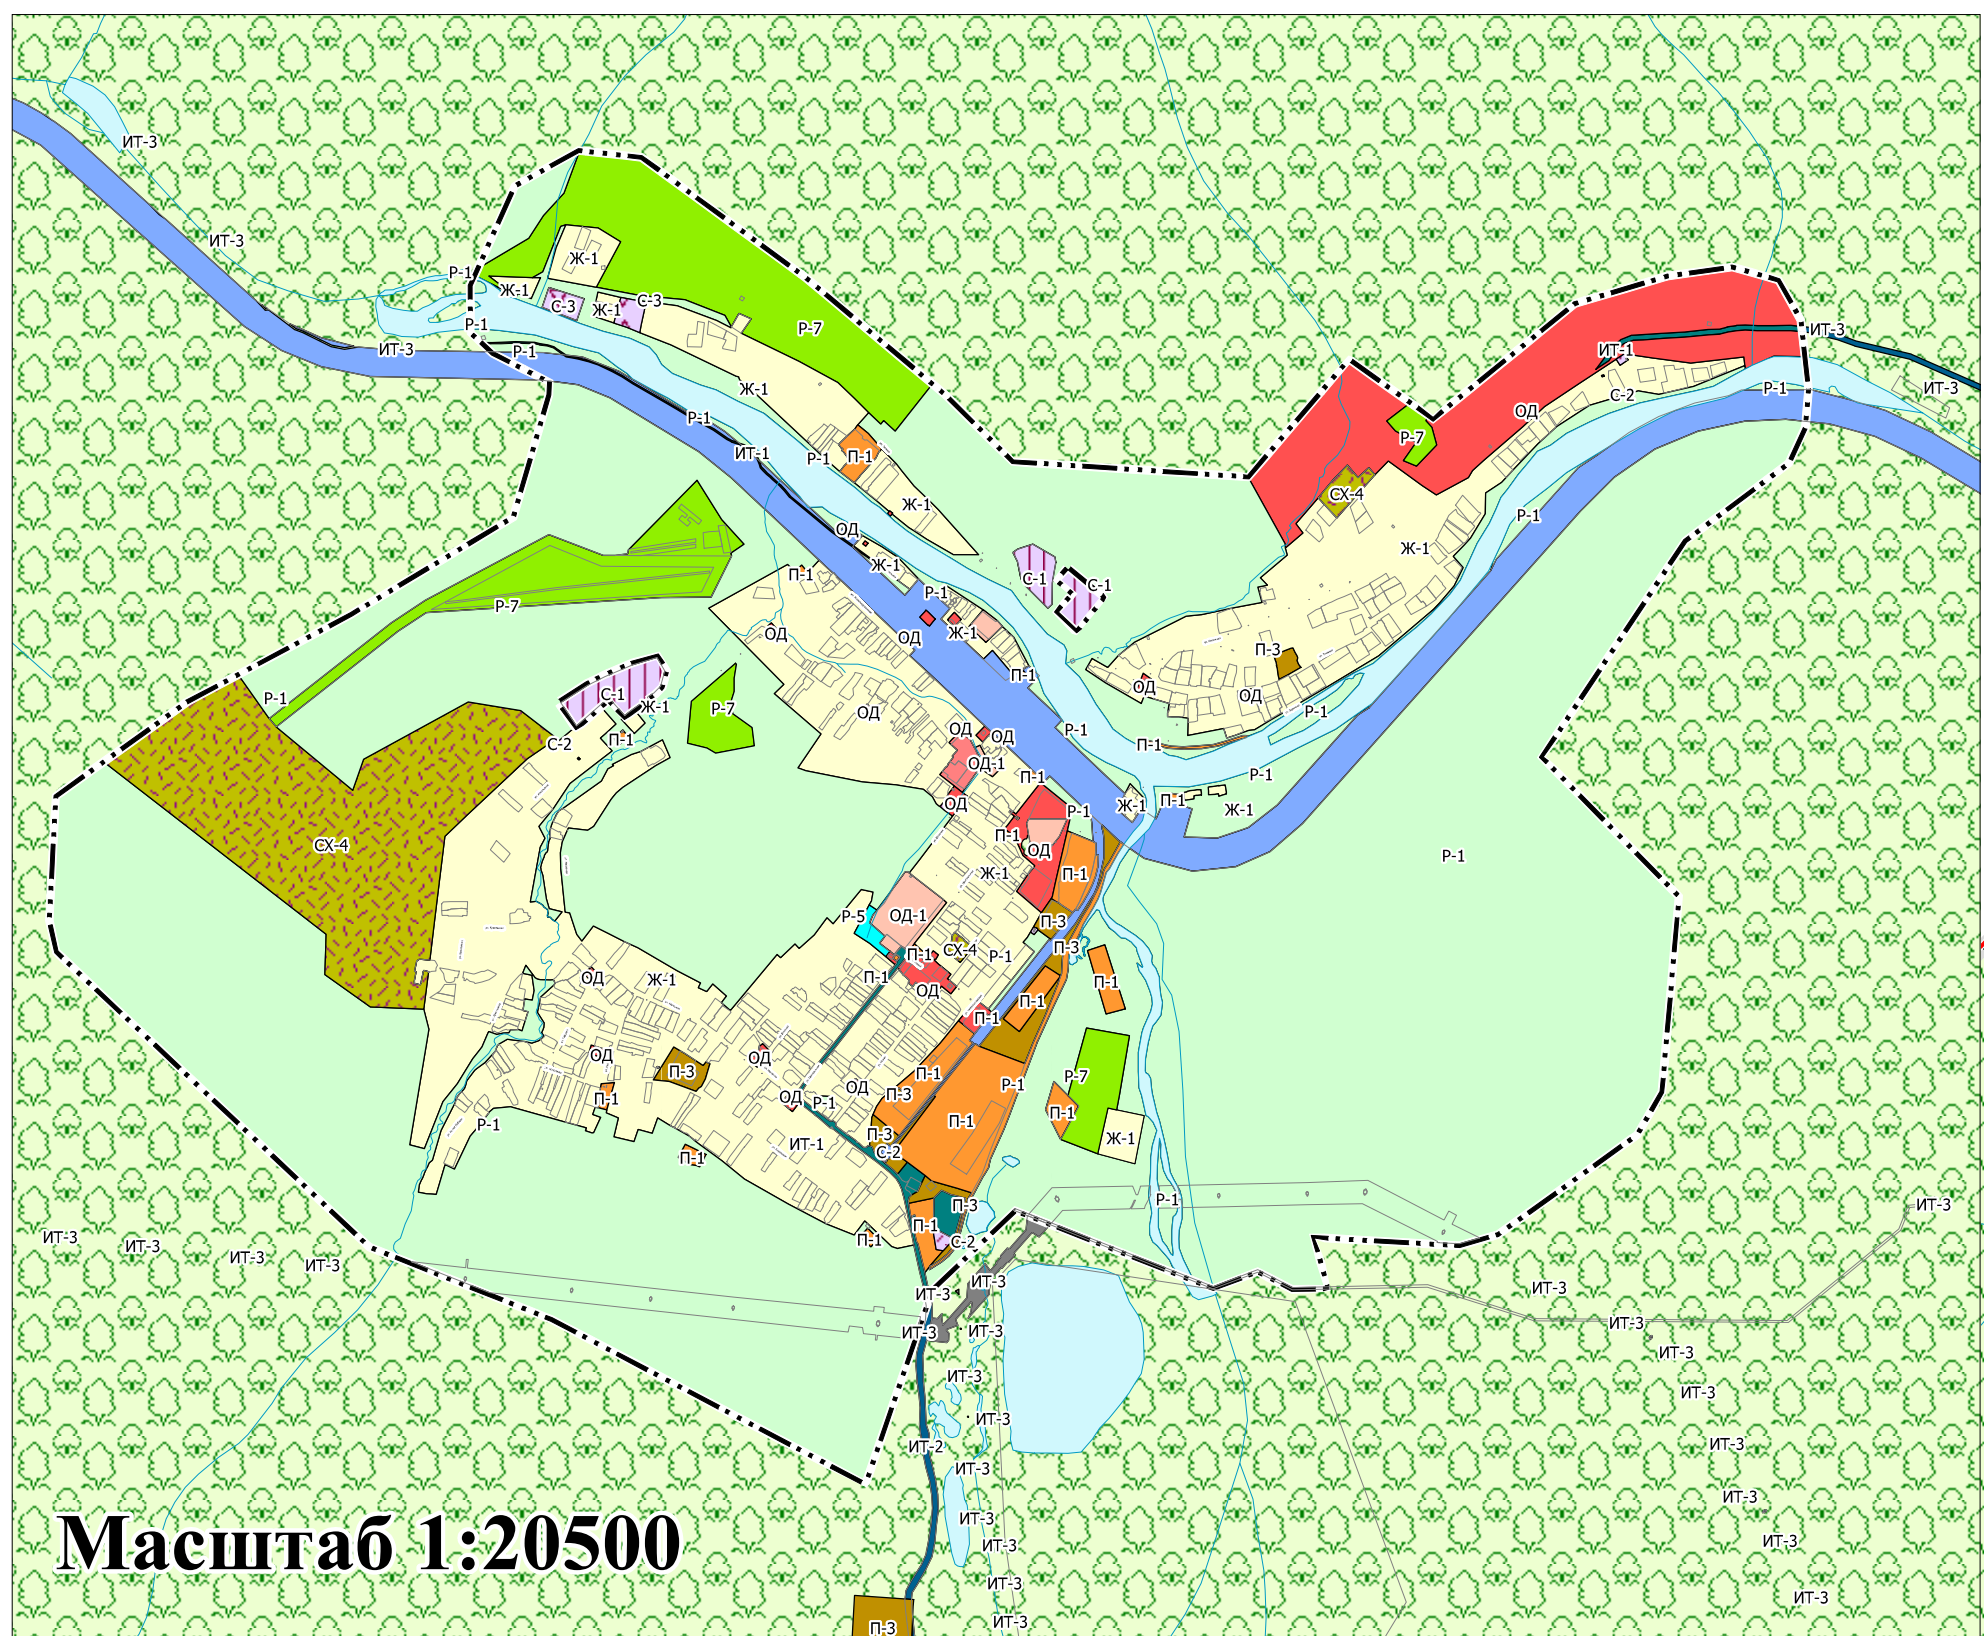

п. Неожиданный

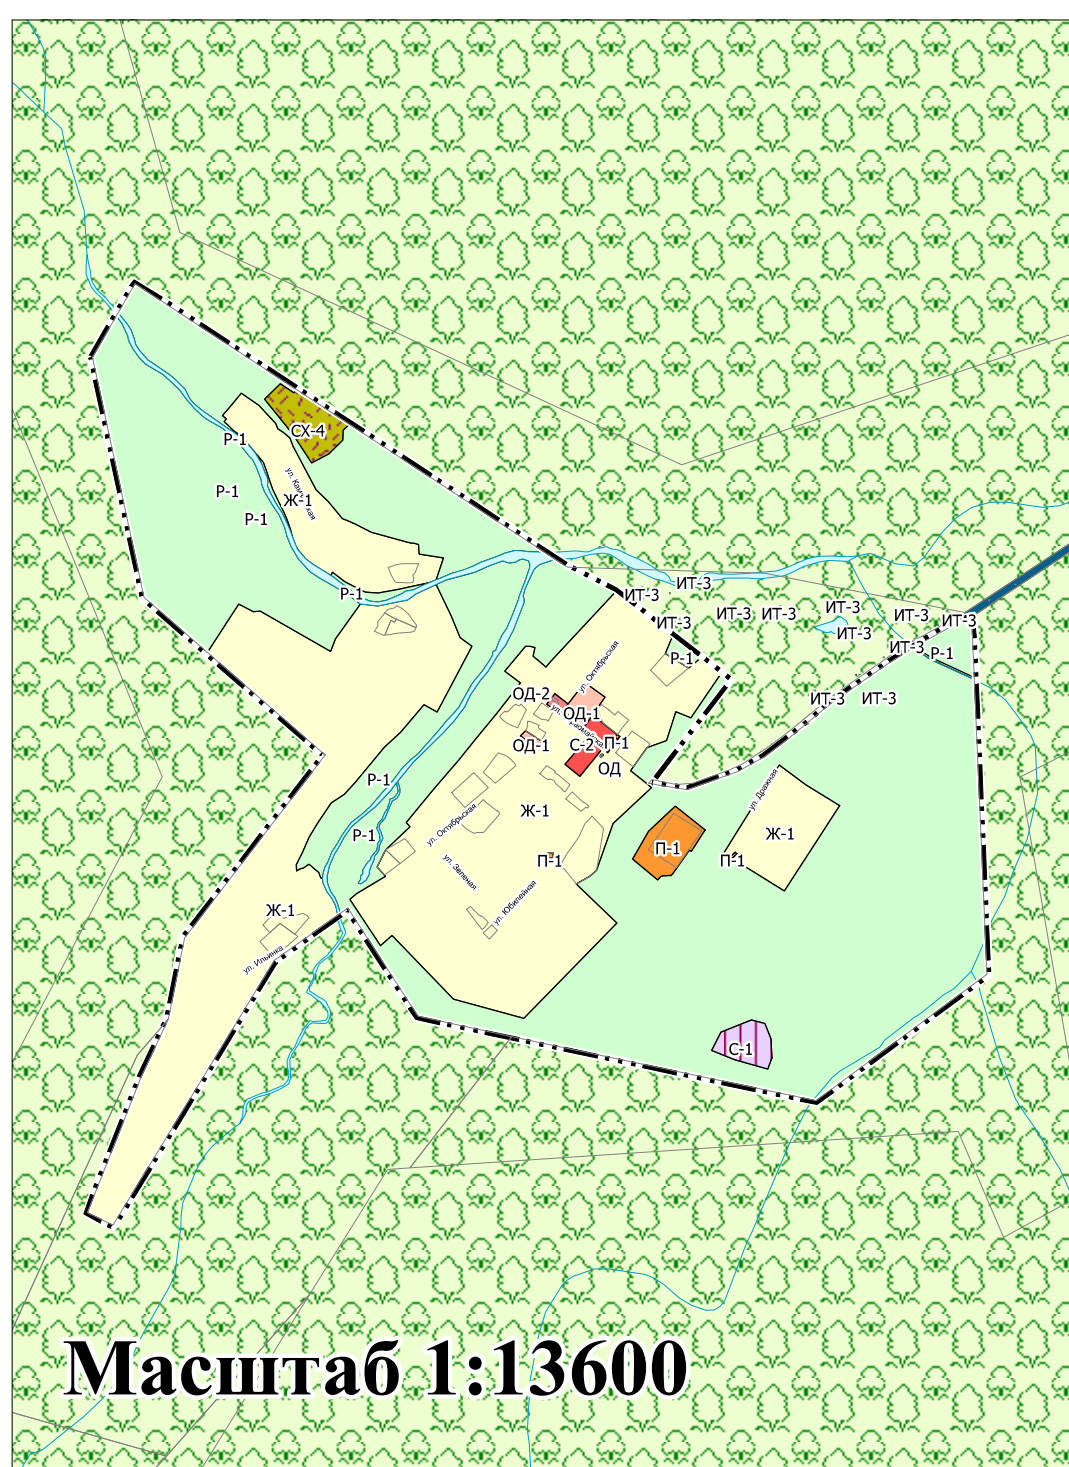


п.ст. Калтас

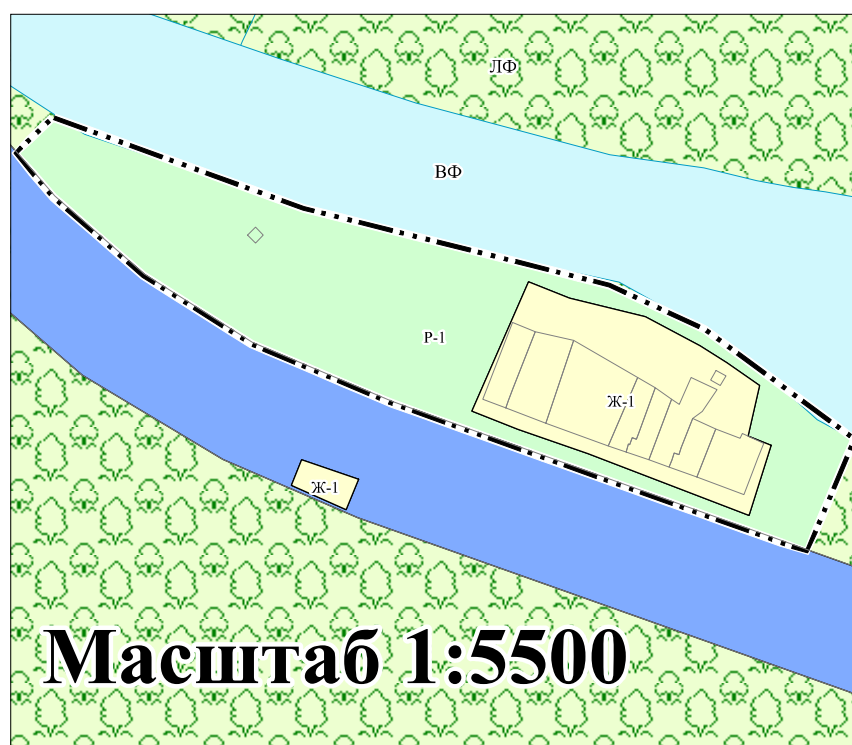


п.ст. Калтас


п. Шора

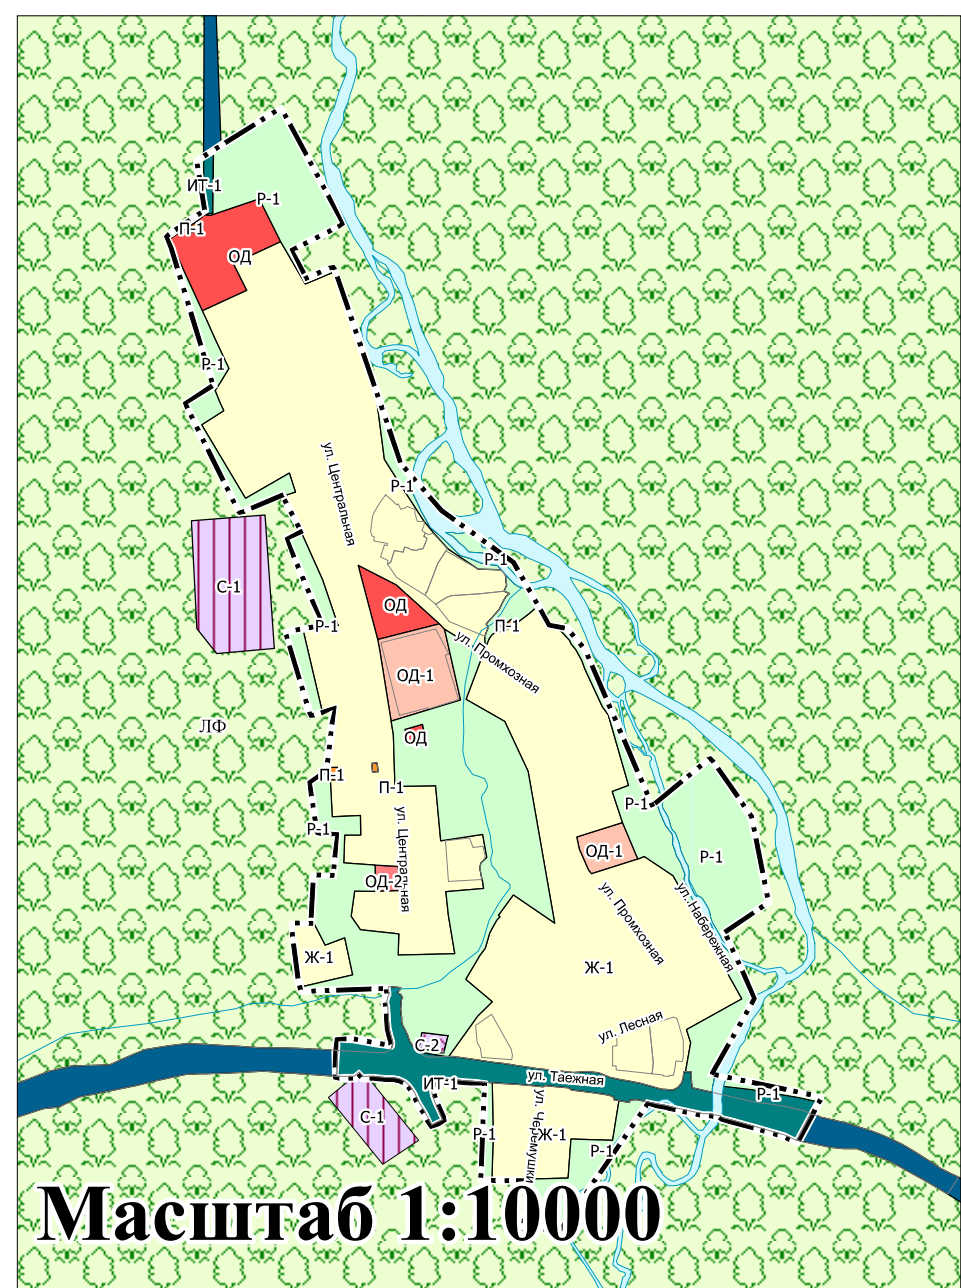

п.ст. Шора

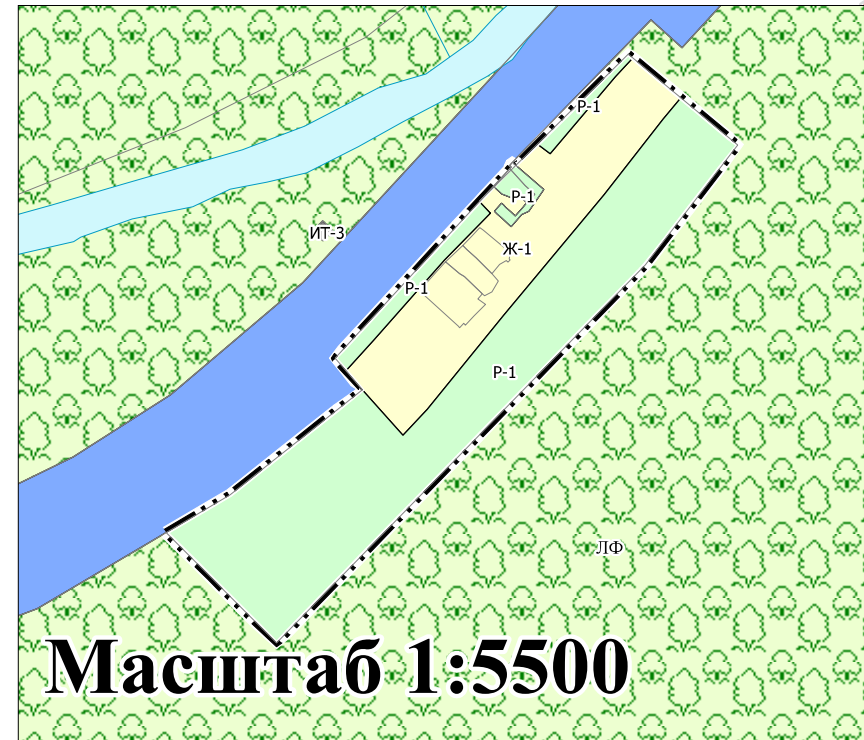

д. Николаевка

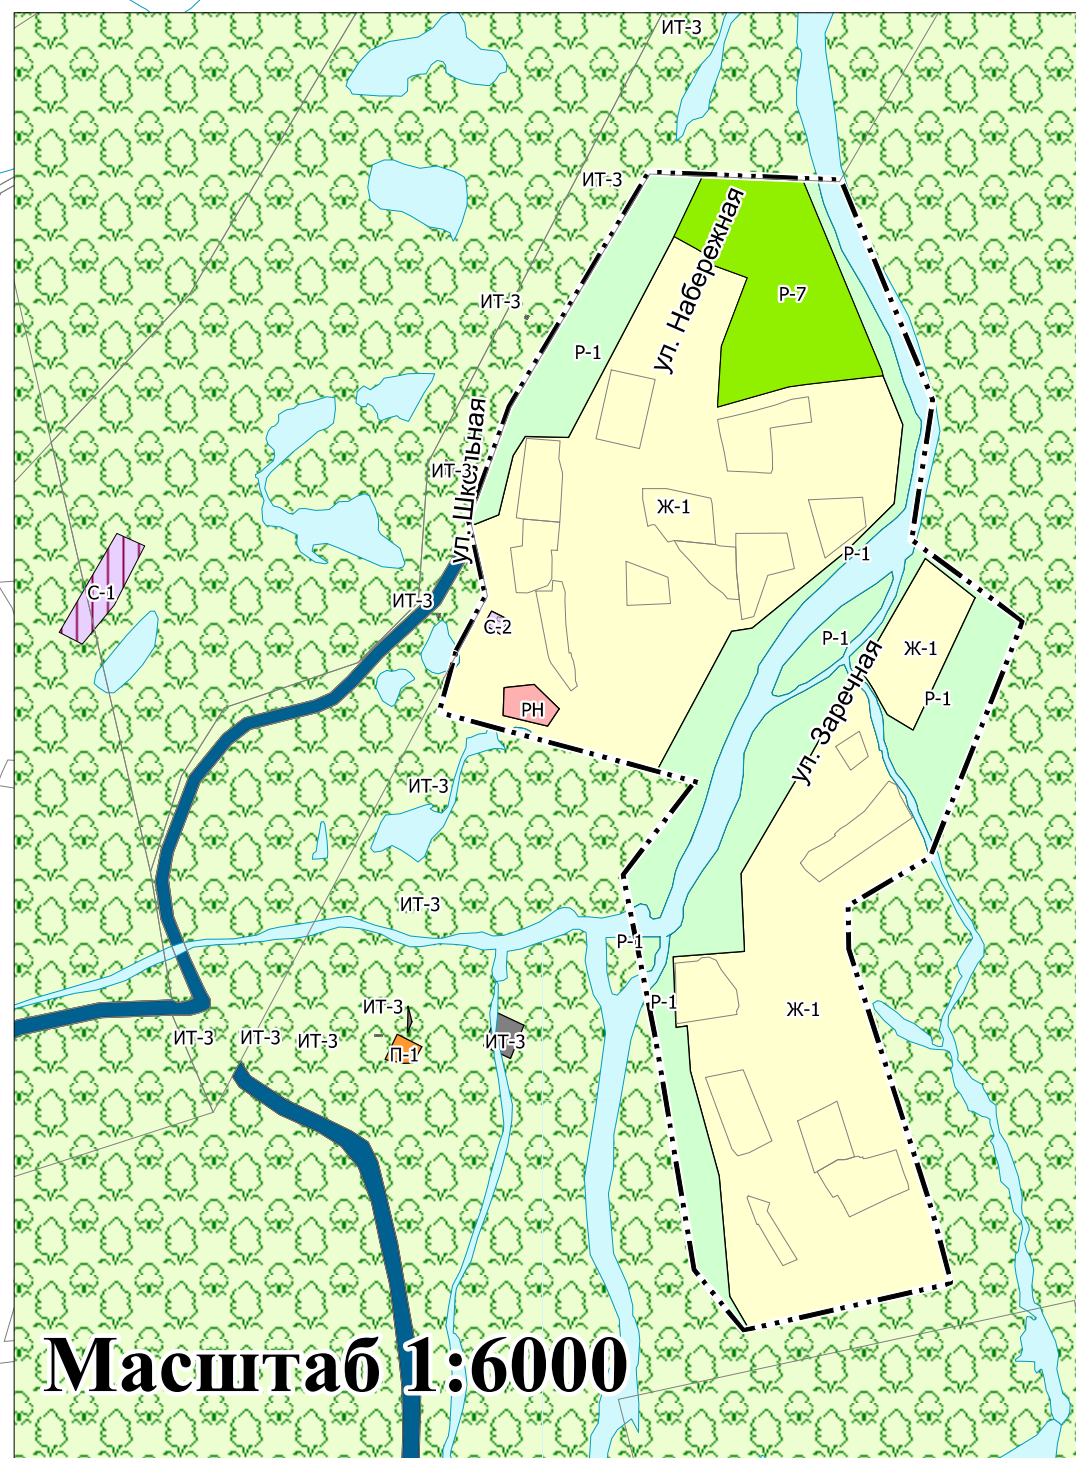

с. Балыкса

п.ст. Шора


д. Николаевка

п. Неожиданный

п. Шора

УСЛОВНЫЕ ОБОЗНАЧЕНИЯ

ГРАНИЦЫ





- | | |
|---|--|
| | Граница сельского поселения |
| | Граница населенного пункта |
|  | Границы земельных участков, поставленные на кадастровый учет |

ТЕРРИТОРИАЛЬНЫЕ ЗОНЫ


ЖИЛЫЕ ЗОНЫ

- Ж1 зона застройки индивидуальными жилыми домами

ОБЩЕСТВЕННО-ДЕЛОВЫЕ ЗОНЫ

- | | |
|---|---|
|  | ОД Общественно-деловая зона |
|  | ОД1 Общественно-деловая зона учреждений образования |
|  | ОД2 Общественно-деловая зона учреждений здравоохранения |
|  | РН Зона объектов религиозного назначения |

ПРОИЗВОДСТВЕННЫЕ ЗОНЫ

-  П1 коммунально-складская зона (санитарно-защитная зона 50 м).

ЗОНЫ ИНЖЕНЕРНОЙ И ТРАНСПОРТНОЙ ИНФРАСТРУКТУРЫ

- | | |
|--|--|
| | Ж-Т Зона железнодорожного транспорта |
| | ИТ-1 зона улично-дорожной сети |
| | ИТ-2 зона автомобильного транспорта |
| | ИТ-3 зона объектов инженерной инфраструктуры |

ЗОНЫ СПЕЦИАЛЬНОГО НАЗНАЧЕНИЯ

- | | |
|--|---|
| | С-1 Зона кладбищ |
| | С-2 Зона складирования и захоронения отходов |
| | С-3 Зона объектов специального назначения I класса (санитарно-защитная зона 1000 м и более) |

ЗОНЫ СЕЛЬСКОХОЗЯЙСТВЕННОГО ИСП

- ЦХ4** Существующая зона сельскохозяйственного назначения

| | |
|----|------------------------------|
| P1 | P1 Зона природного ландшафта |
|----|------------------------------|

- Р5** Зона парков и скверов
- Р7** Зона развития спорта и отдыха
- ЗЕМЛИ, НА КОТОРЫЕ ГРАДОСТРОИТЕЛЬНЫЕ**

Масштаб 1:7500000

| | | | | | | | |
|---------------------|--|--|------|--|----------|---------------|--------|
| | | | 2023 | | | | |
| | | | | Муниципальное образование Балынгинский сельсовет Асковский район Республика Хакасия | | | |
| Директор Разреш. | | | | Правила землепользования и застройки | Страница | Лист | Листов |
| | | | | | КГЗ | 1 | 2 |
| | | | | Карта градостроительного зонирования, М 1:100000 | | ООО "Геосити" | |
| | | | | | | | |
| | | | | | | | |
| | | | | | | | |
| | | | | | | | |